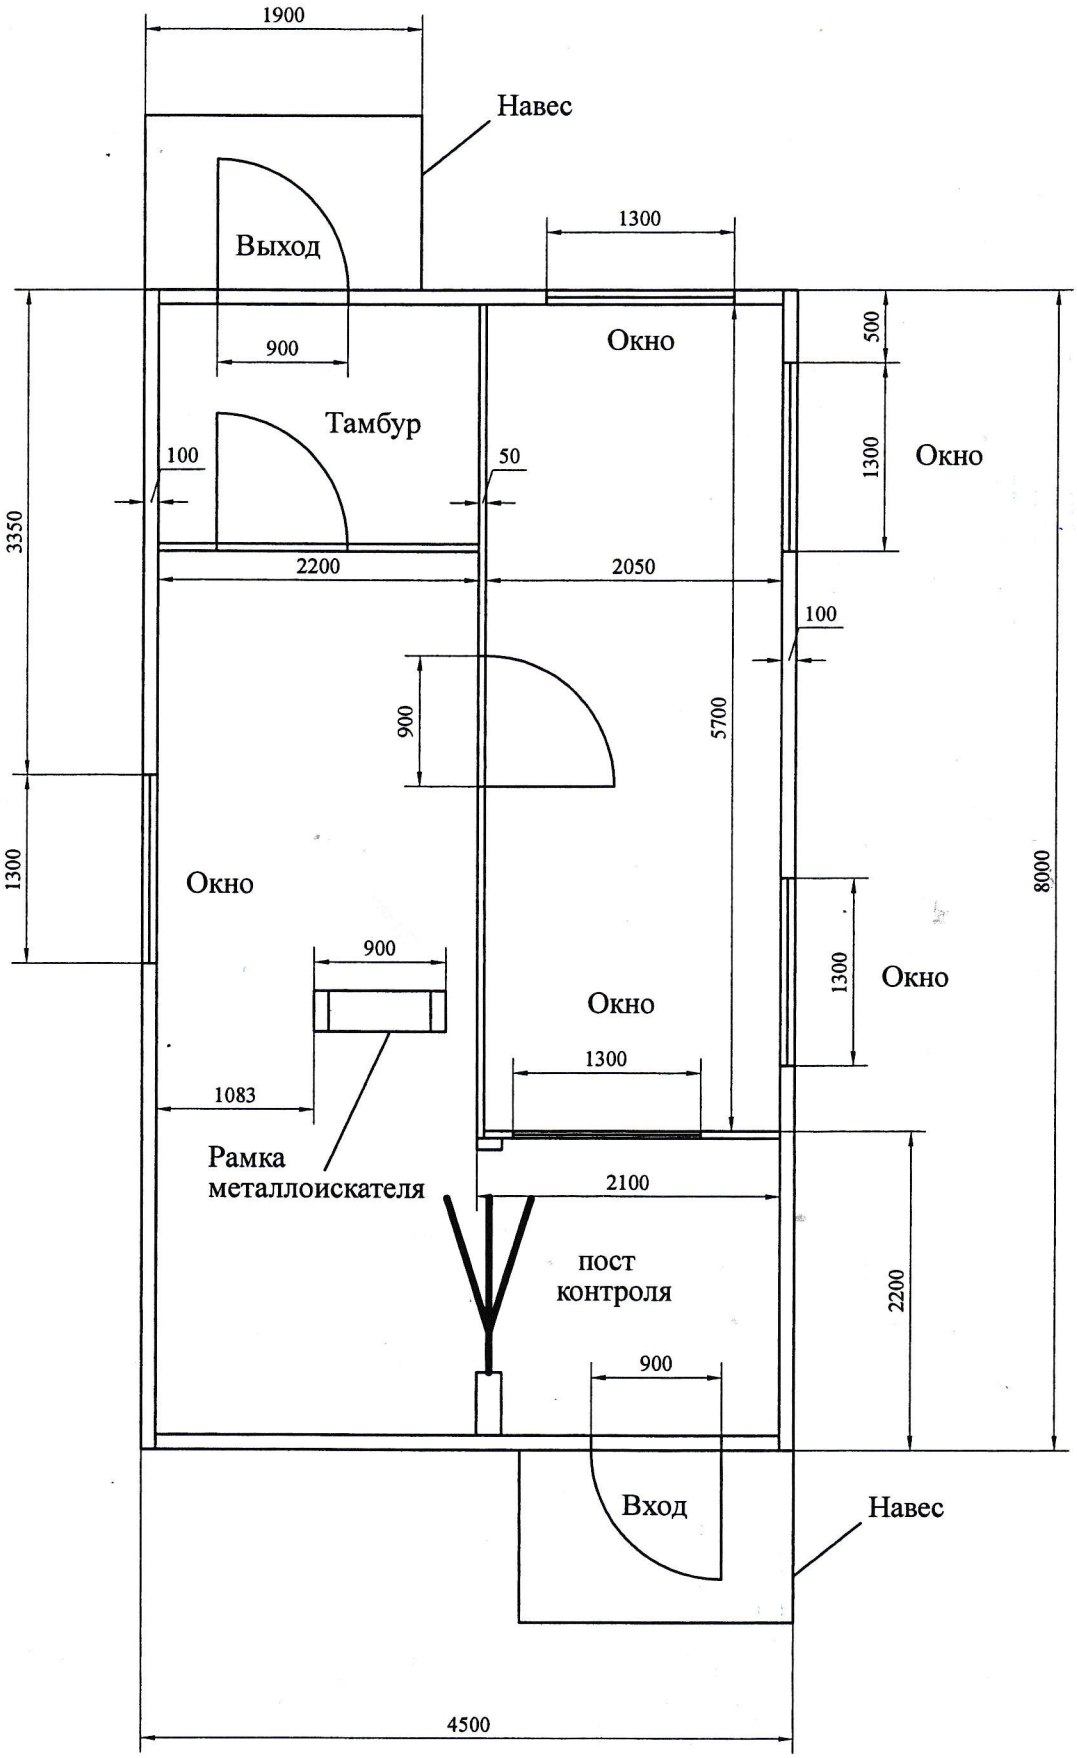Рис 1. Примерный план КПП
Аэромар - СПБ